Gemeentewerken
Gemeente Rotterdam
Beheer Buitenruimte

KADEMUREN

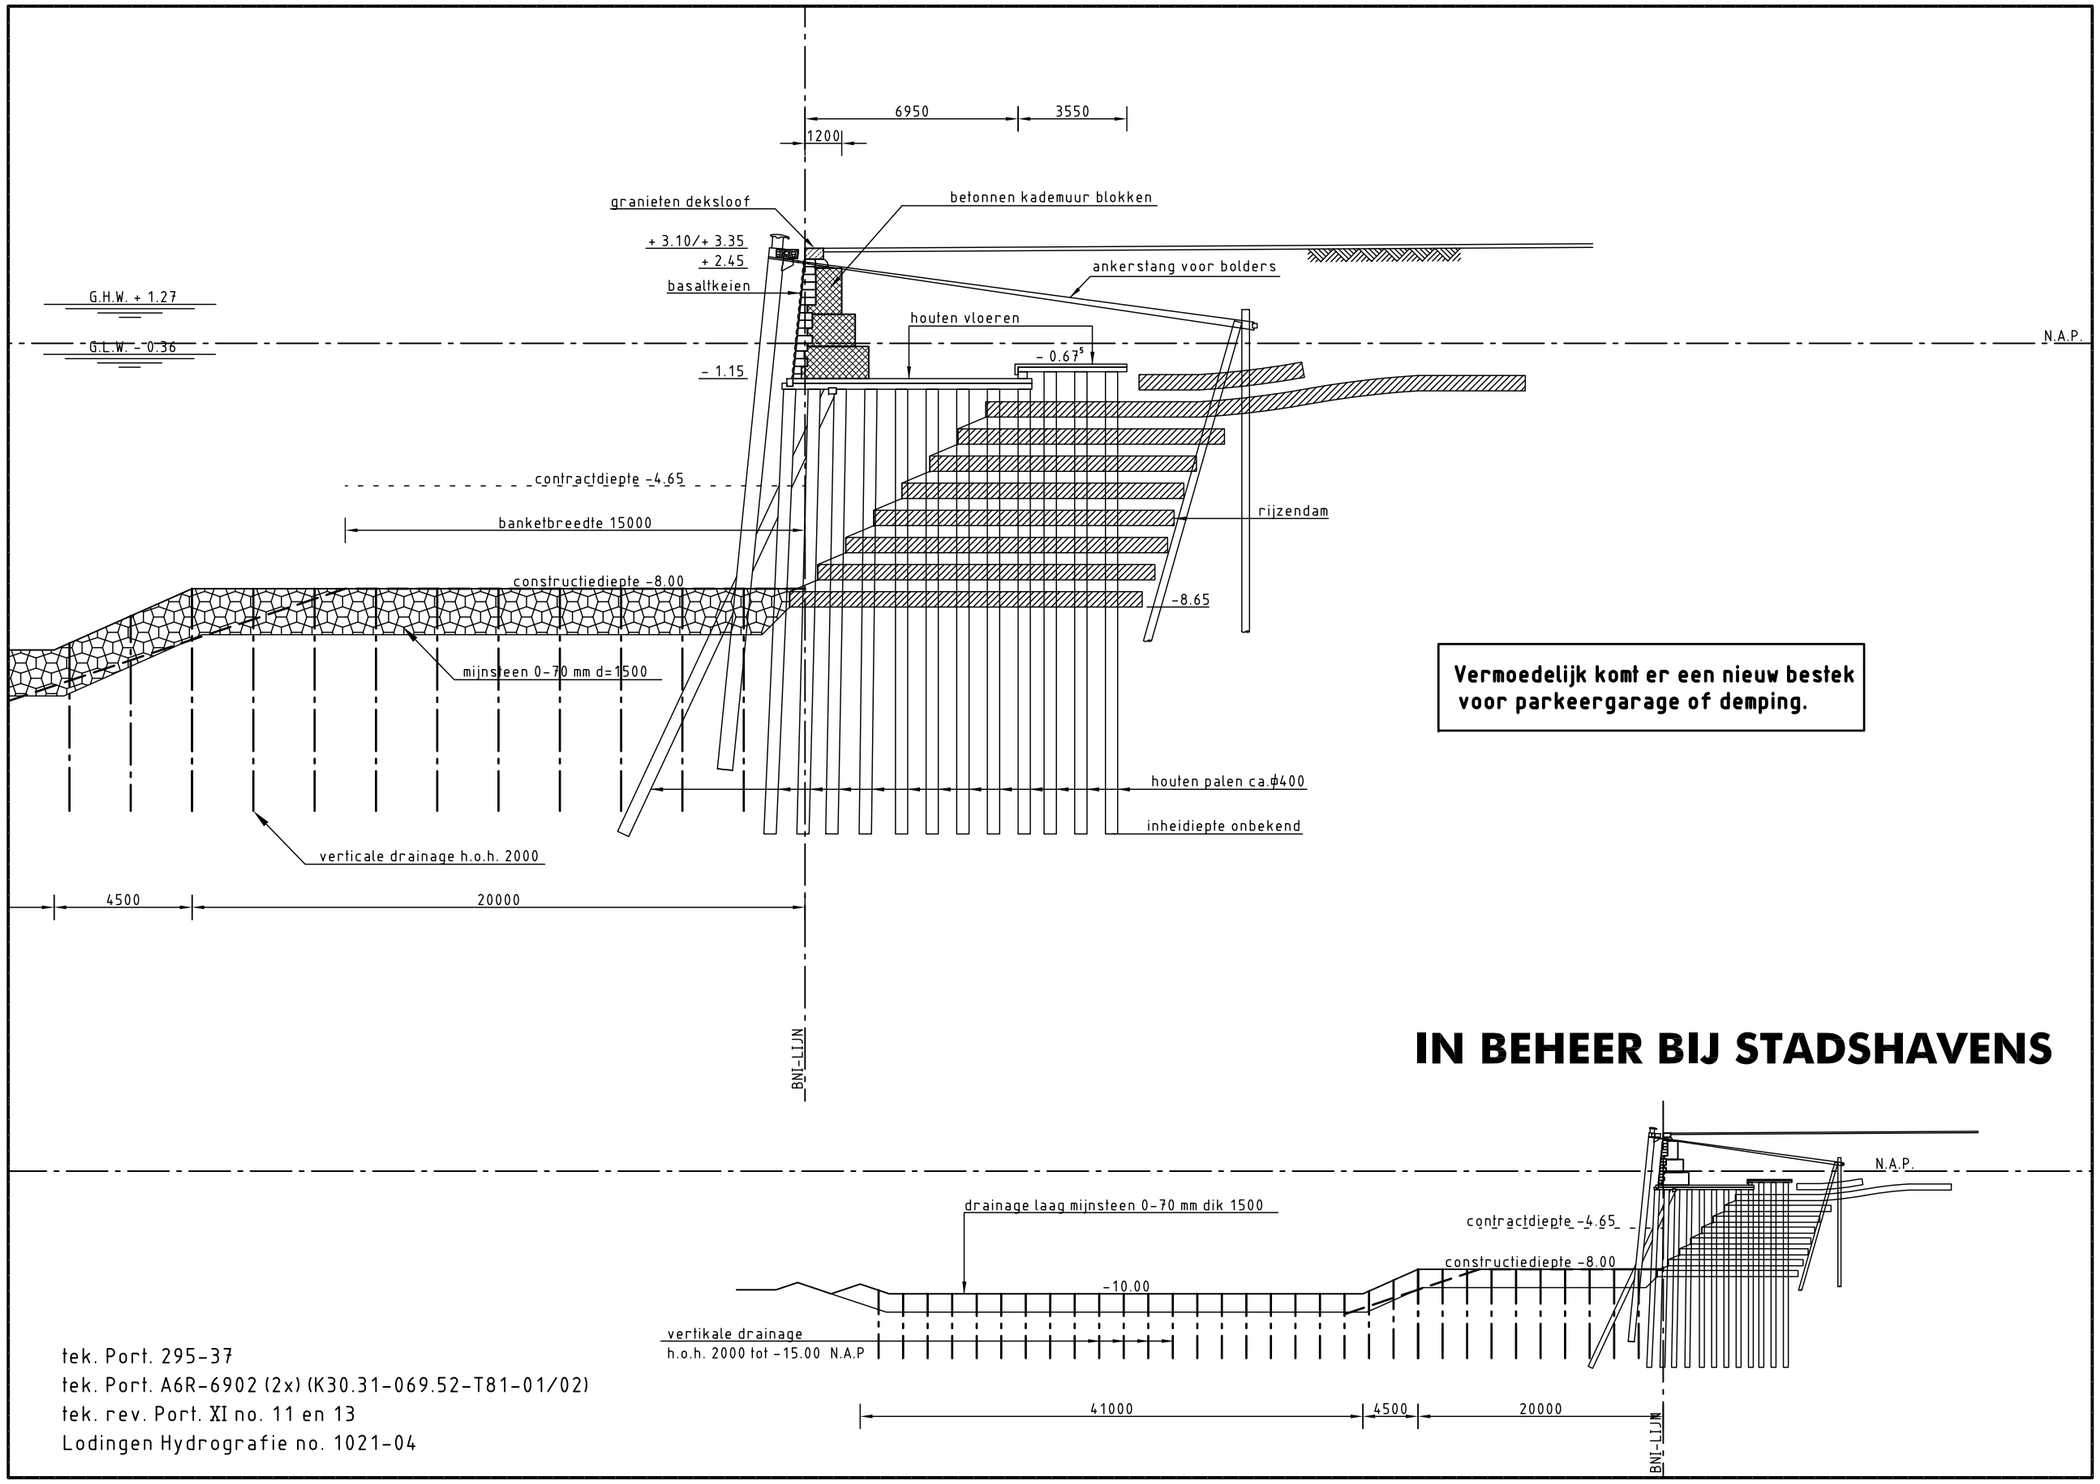

Vermoedelijk komt er een nieuw bestek voor parkeergarage of demping.

IN BEHEER BIJ STADSHAVENS

tek. Port. 295-37
tek. Port. A6R-6902 (2x) (K30.31-069.52-T81-01/02)
tek. rev. Port. XI no. 11 en 13
Lodingen Hydrografie no. 1021-04

SITUATIE
RIJNHAVEN
KADE
OOSTZIJDE
DOORSNEDE
112-016
–
–
–
–
–
–
–
–
–
–
–
–
–
–
–
–
–
–
–
–
–
–
–
BESTEK/OPDRACHT
2-018-81
148 DIWERO
–
–
–
–
–
–
–
–

OPMERKINGEN
ALLE MATEN IN MILLIMETERS TENZIJ ANDERS AANGEGEVEN
Bouwjaar:
1901
Lengte = 49.4+49.4
Totaal = 98.8m
–
–
–
–
–

WIJZ.	DATUM
001	19-07-'00
002	10-01-'02
–	–
–	–
–	–

Getekend : **IGWR/HT/HV**
Tekenaar: **A.BRAUN / J.C. DE JONG / B.P. VAN ES**
Gecontr. : **S.SUKUL**

Schaal: **1:200/1:500 (A3-formaat)**
Versie: **003**
Datum : **13-05-2005**

Haven : **112.RIJNHAVEN**
Plotcode: ...\kz\112_Rijnhaven\KZ112016.dwg