


VERKLARING

- Materiaal**
- (DICHT) ASFALTBETON ROOD
 - (DICHT) ASFALTBETON ZWART
 - ASFALTBETON + COATING
 - BETONSTRAATSTENEN 80 MM (HOOGTE)
 - BETONSTRAATSTENEN 70 MM (BREEDTE)
 - BETONTEGEL ROTTERDAM 300x300x45 (RS)
 - CEMENTBETON
 - DIVERSEN
 - DUNNE GELUIDSREDUCERENDE DEKLAAG (DGD)
 - EPOXY rood (bb en t)
 - EPOXY zwart (bb en t)
 - GRANIEKIEI 150x200x80 MM
 - GRANIEKIEI (MET CEMENTVOEGVULLING)
 - Graniet tegel zwart/grijs 30x50x4cm
 - Granto 300x300x50
 - Houten vloeder
 - KADEKEI ROTTERDAM (RS)
 - KOPERSLAKKEIEN
 - Kelt Brecca 40 x 20 kleur rood
 - Natuurtegels zwart 80x100x40 loopvlak gevliamd
 - PENETRATIELAAG
 - PORTUGIESE KEITJES (MET B. VOEGVULLING)
 - SIERBESTRATING
 - TEERVRIJE EPOXY zwart (bb en t)
 - TEGELS 300 * 300 * 50 MM
 - TEGELS 300 * 300 * 80 MM
 - TEGELS 300 * 300 * 80 MM MET SLUITLAAG
 - TEGELS 300 * 300 * 80 MM ROOD
 - TRAP(TREDEN)
 - WEGDEKPLATEN
 - WILHELMINATEGEL 600*200*120
 - WILHELMINATEGEL 600*600*120



SITUATIE

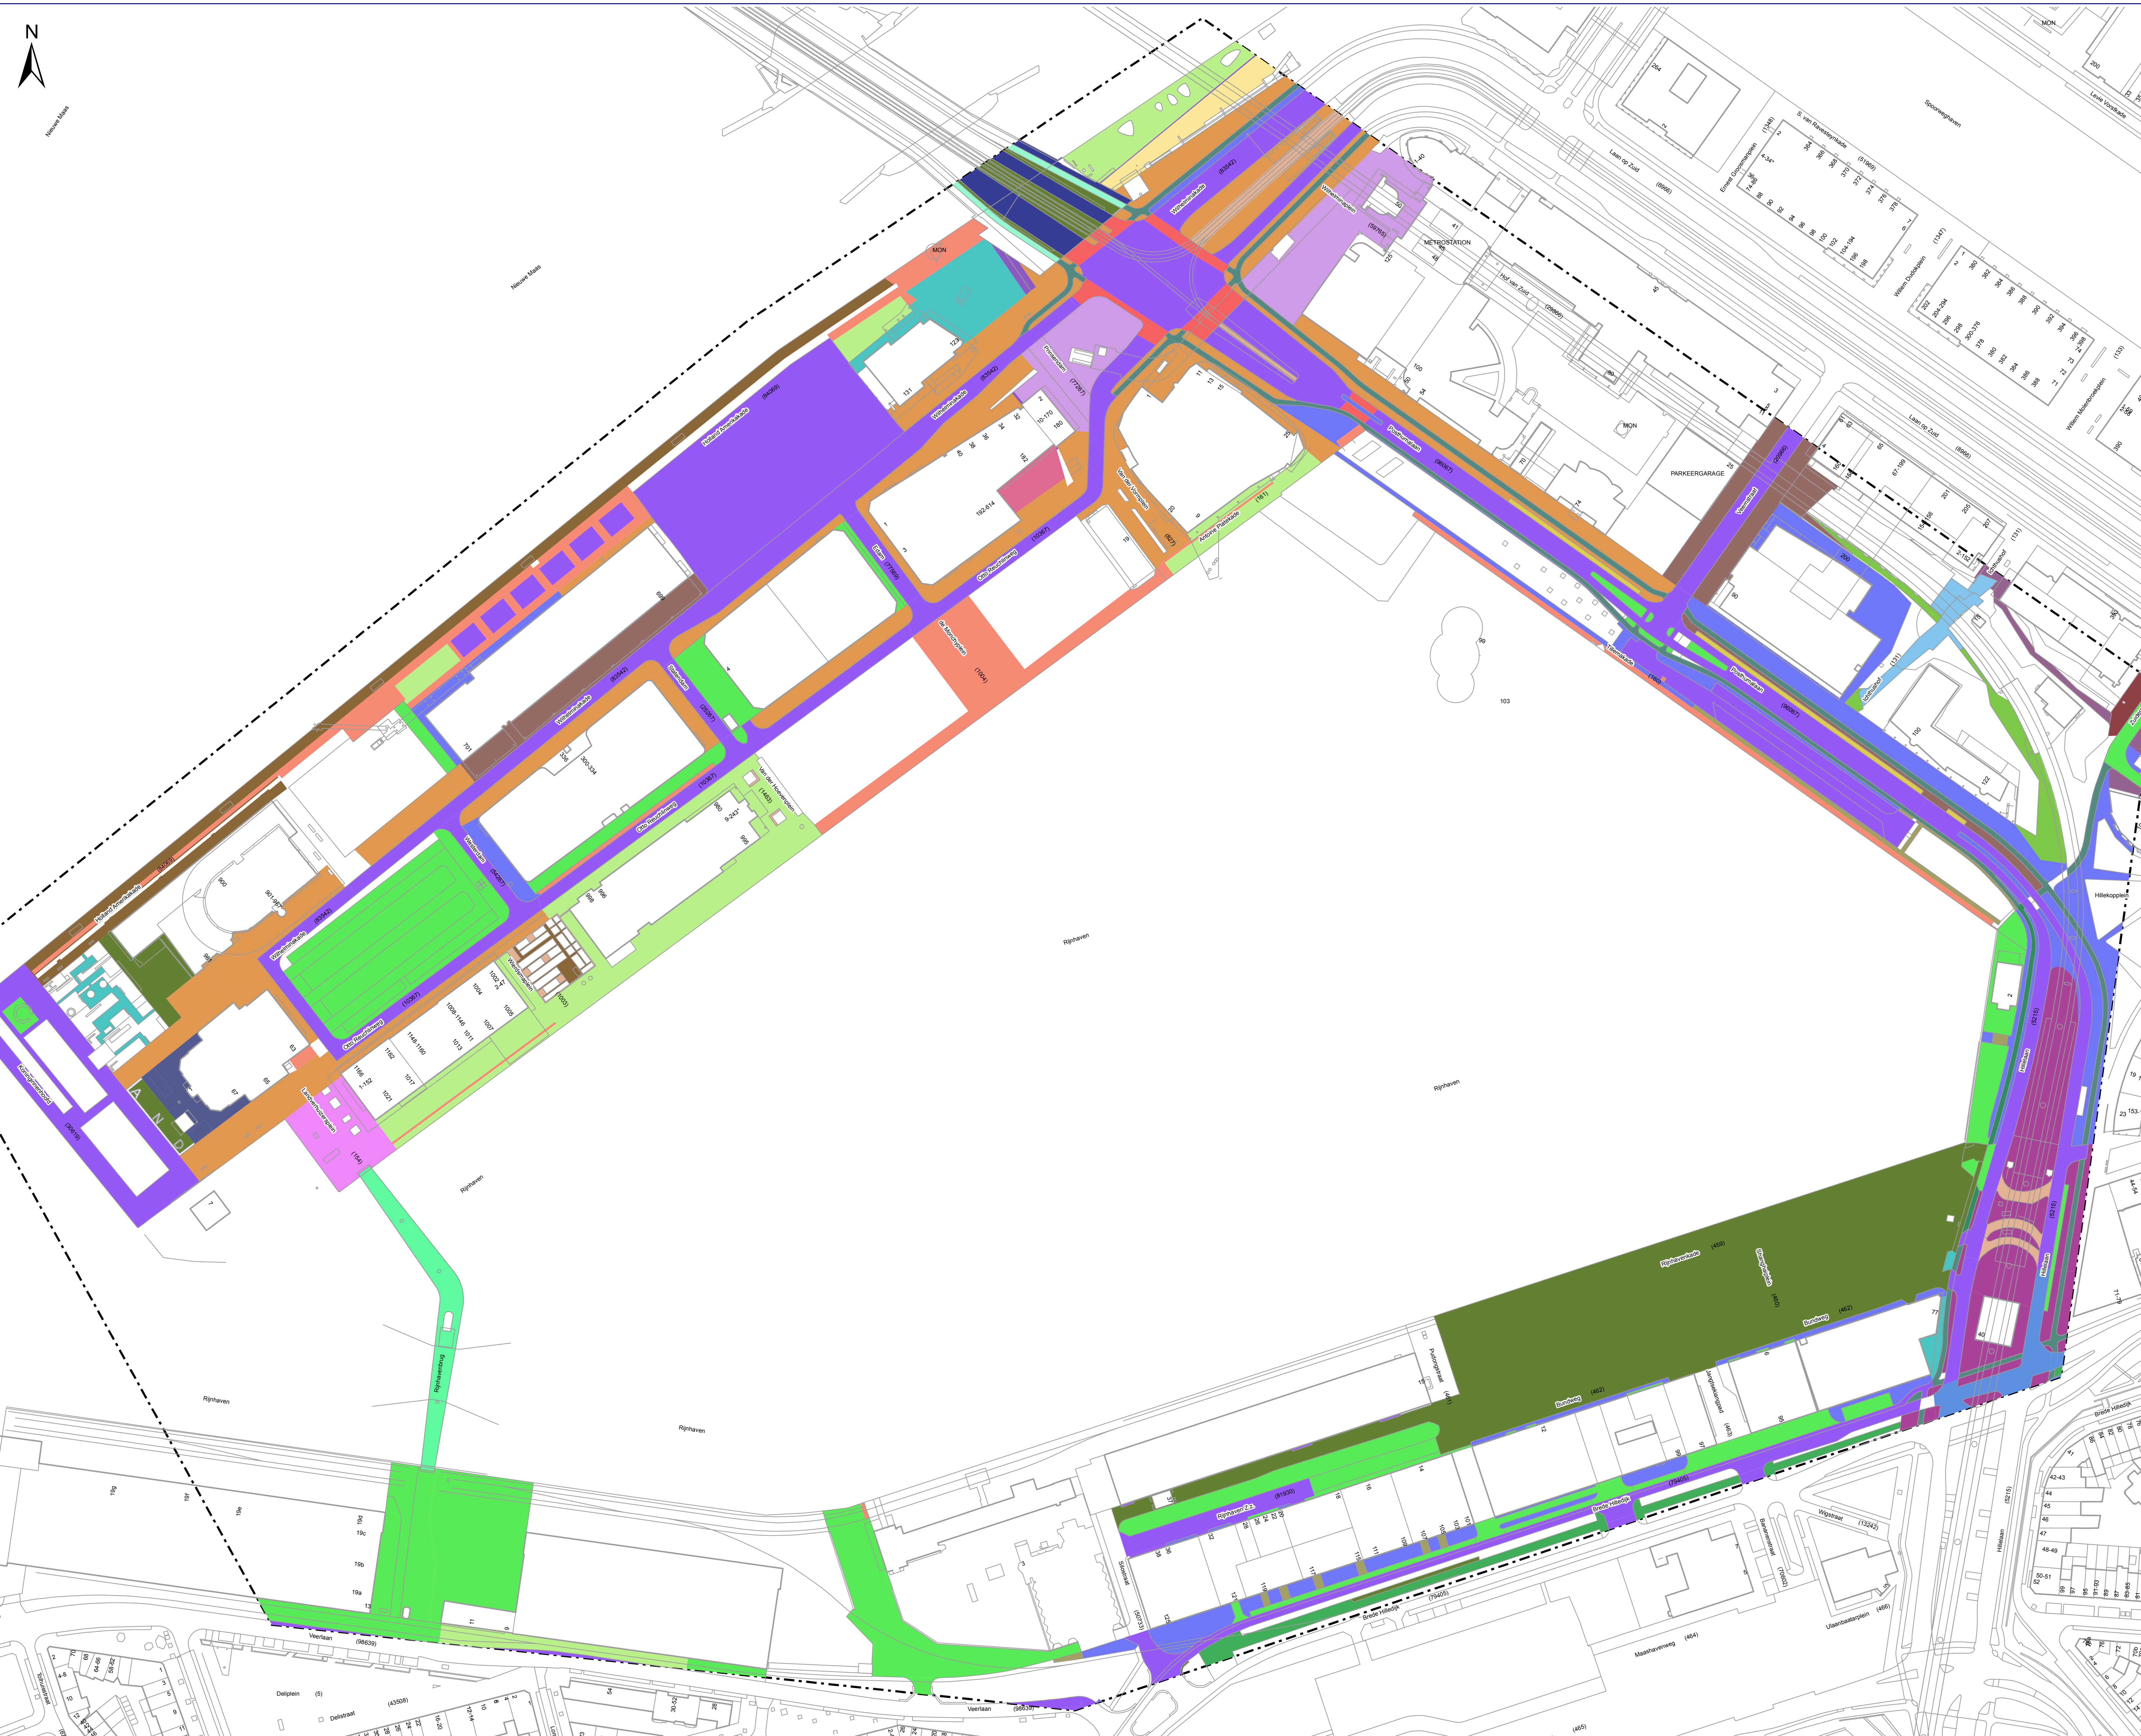

Gemeente Rotterdam

Rijnhaven

Verhardingen		Formaat: A0
		Schaal: 1:1.000
Adviseur / Tekenaar:	Datum create:	Projectnr.:
Raymond van der Wel	16-09-2013	[Dossier Nr.]
Projectleider:	Datum laatste wijziging:	Revisie:
René Groeneveld	16-09-2013	0